


防災行政無線デジタル同報系 回線経路図

箱根町

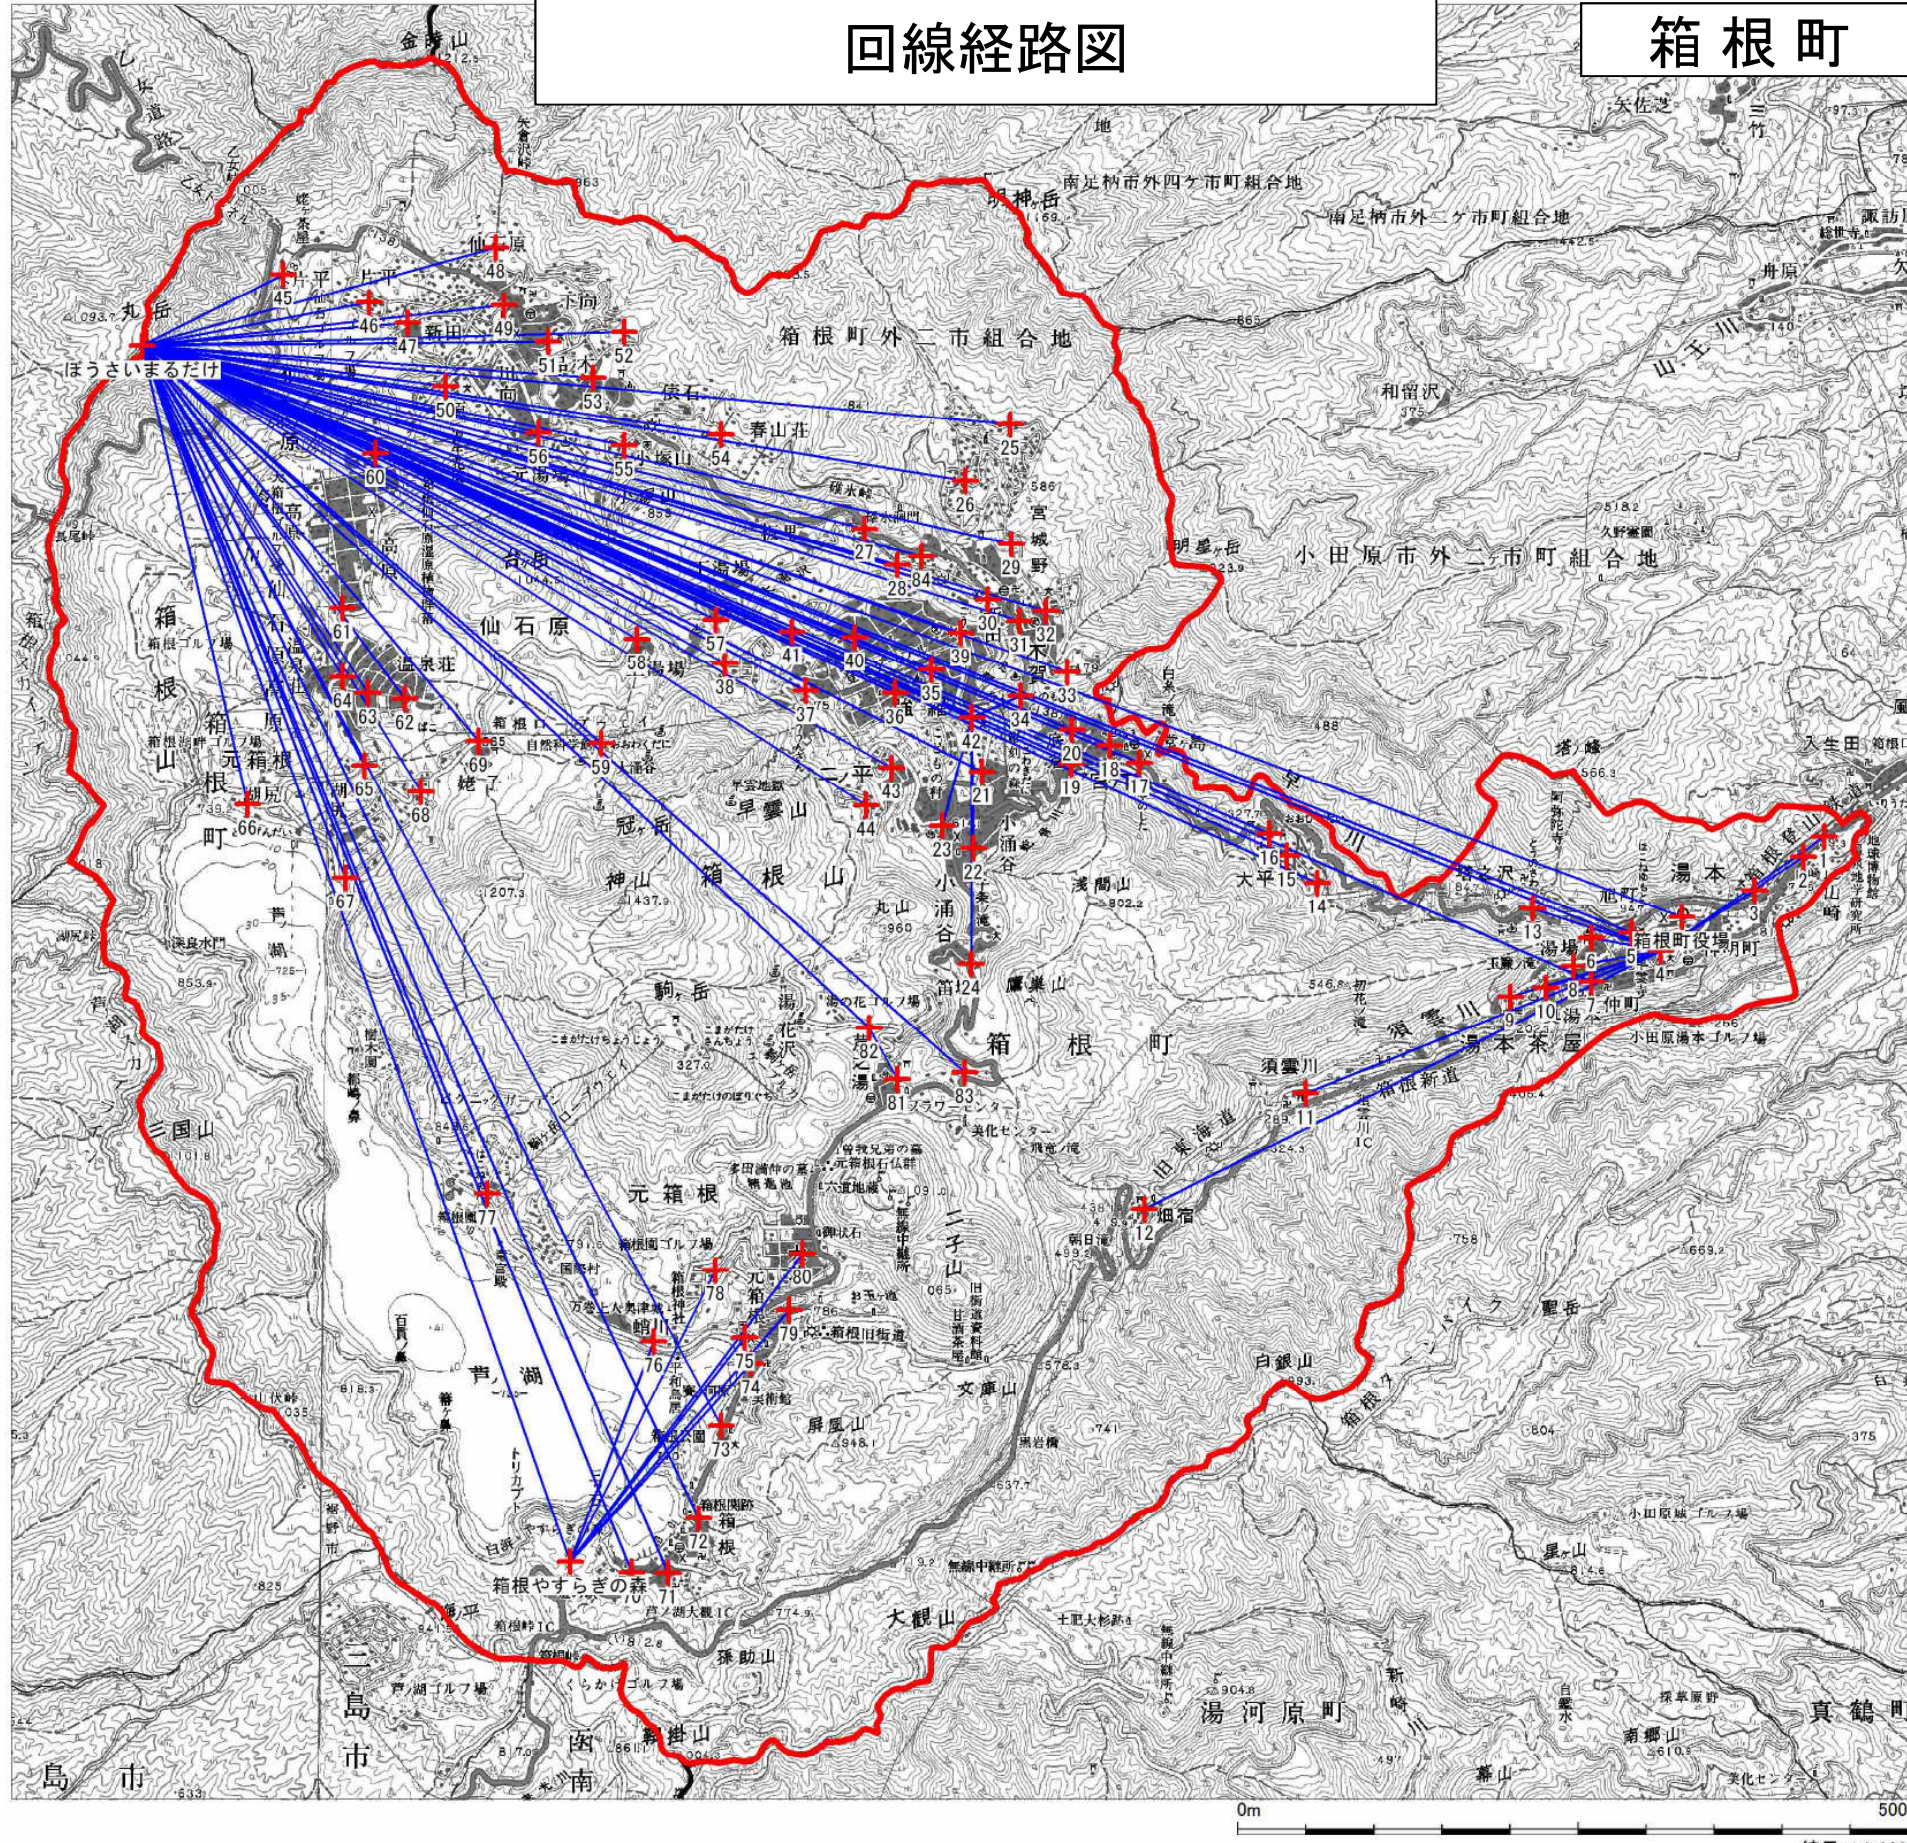

番号	子局名称(設置場所)	住所
No00	役場	湯本256
No01	山崎JCOMのりか小機	湯本54先
No02	山崎消防団詰所前	湯本39-9
No03	湯本地域スポーツ施設運動場	湯本855
No04	湯本小学校	湯本399
No05	箱根観光物産館	湯本598
No06	湯本野神社	湯本400
No07	仲町春光荘前	湯本516-1
No08	浅通り箱根パークス吉野橋	湯本茶屋139
No09	浅通り船見橋下	湯本茶屋194-2
No10	湯本茶屋山公園上駐車場	湯本茶屋111
No11	須雲川児童会館	須雲川181
No12	須雲川公民館	須雲川103
No13	湯ノ沢駅前	湯ノ沢59-24先
No14	大平台の下水	大平台459
No15	大平台石原公園	大平台583-4
No16	大平台バス停	大平台531-2
No17	宮ノ下消防団	宮ノ下105
No18	宮ノ下消防団詰所	宮ノ下371-1
No19	温泉幼稚園	宮ノ下413
No20	宮ノ下八千代橋	鹿島556-6先
No21	社会教育センター一層上	小溝谷520
No22	小溝谷消防団詰所	小溝谷492
No23	小溝園	小溝谷493-4
No24	小溝谷町住宅宅	小溝谷439
No25	明神平センター附属福祉センター	宮城野1444-239
No26	明神平センターホール附属児童館	宮城野1488-17
No27	宮城野瑞米門前	宮城野1324-22
No28	上野原町住宅宅	宮城野503
No29	宮城野町住宅宅	宮城野426
No30	宮城野出張所	宮城野625
No31	県立箱根高等学校分校跡地	宮城野137
No32	箱根の森小学校グラウンド	宮城野226
No33	県立老人ホーム	宮城野44-1
No34	木裏朝日生命館	木裏503-3
No35	強羅公園駐車場上	強羅1300-69
No36	強羅竹友荘前	強羅1300-346
No37	上強羅日本輸出銀行表機	強羅1320-1016先
No38	強羅温泉日本火災保険事務所	強羅1322
No39	老人福祉センター伊豆名水	強羅1309-185
No40	強羅ホテルフォーレ強羅前	強羅1320-766先
No41	強羅板屋町有地	強羅1321-158
No42	箱根明星中学校	二ノ平1154
No43	緑の村三浦市民保養所	二ノ平1297-80先
No44	緑の村ソニー山荘前	二ノ平1297-300先
No45	仙石ゴルフコース練習場	仙石原1237
No46	仙石原東急分譲地	仙石原1237
No47	仙石原公園	中丸555
No48	仙石原民権やまぼし上	仙石原1086-2
No49	巨仙石原出張所	仙石原106
No50	仙石原中学校	仙石原117-255
No51	仙石原小学校グラウンド	仙石原981
No52	伊の花箱根イン管理事務所	仙石原1000先
No53	品の木白洋舎仙石原先	仙石原959-42
No54	春山荘上野メテックス寮前	仙石原1291-70
No55	小溝中央児童会館保養所	仙石原1285
No56	仙石原スタックアロン駐車場	仙石原534
No57	下湯方谷橋入口	仙石原1251-1
No58	上湯冠峰橋入口	仙石原1251
No59	旧大溝谷自然科学館	仙石原1251-2
No60	仙石原温泉くろべえ旅館前	仙石原1246-1942
No61	仙石原プリンスホテル上	仙石原1246-602
No62	湯本千代田区立箱根高等学校	仙石原1245-400
No63	温泉荘宇都宮産上	仙石原1245-400
No64	イタリ消防団詰所	仙石原1245-454
No65	レイクアリーナ箱根前	元箱根164
No66	湯沢林間駐車場	元箱根164
No67	湯沢伊豆箱根ホテル駐車場	元箱根110-34
No68	湯沢ファイバー製菓寮前	元箱根159-22
No69	地子温泉入口交差点	元箱根110先
No70	戸川町広場前	箱根295
No71	箱根温泉会館	箱根221
No72	箱根温泉入口交差点	箱根19
No73	箱根出張所	箱根1
No74	元箱根御殿公園入口	元箱根8-1
No75	元箱根公民館前	元箱根63
No76	箱根神社職員住宅	元箱根66
No77	箱根温泉パークビル上	元箱根40
No78	大芝温泉公園保養所	元箱根90
No79	大芝コト明湖寮上	元箱根103-440
No80	大芝電通テック寮上	元箱根103-61
No81	戸之湯温泉前	戸之湯90-1
No82	戸之湯第2配水塔	戸之湯94
No83	湯ノ花分譲地入口	戸之湯80-76先
No84	総合保養福祉センター	宮城野681-2

縮尺:1/50000