
変更図

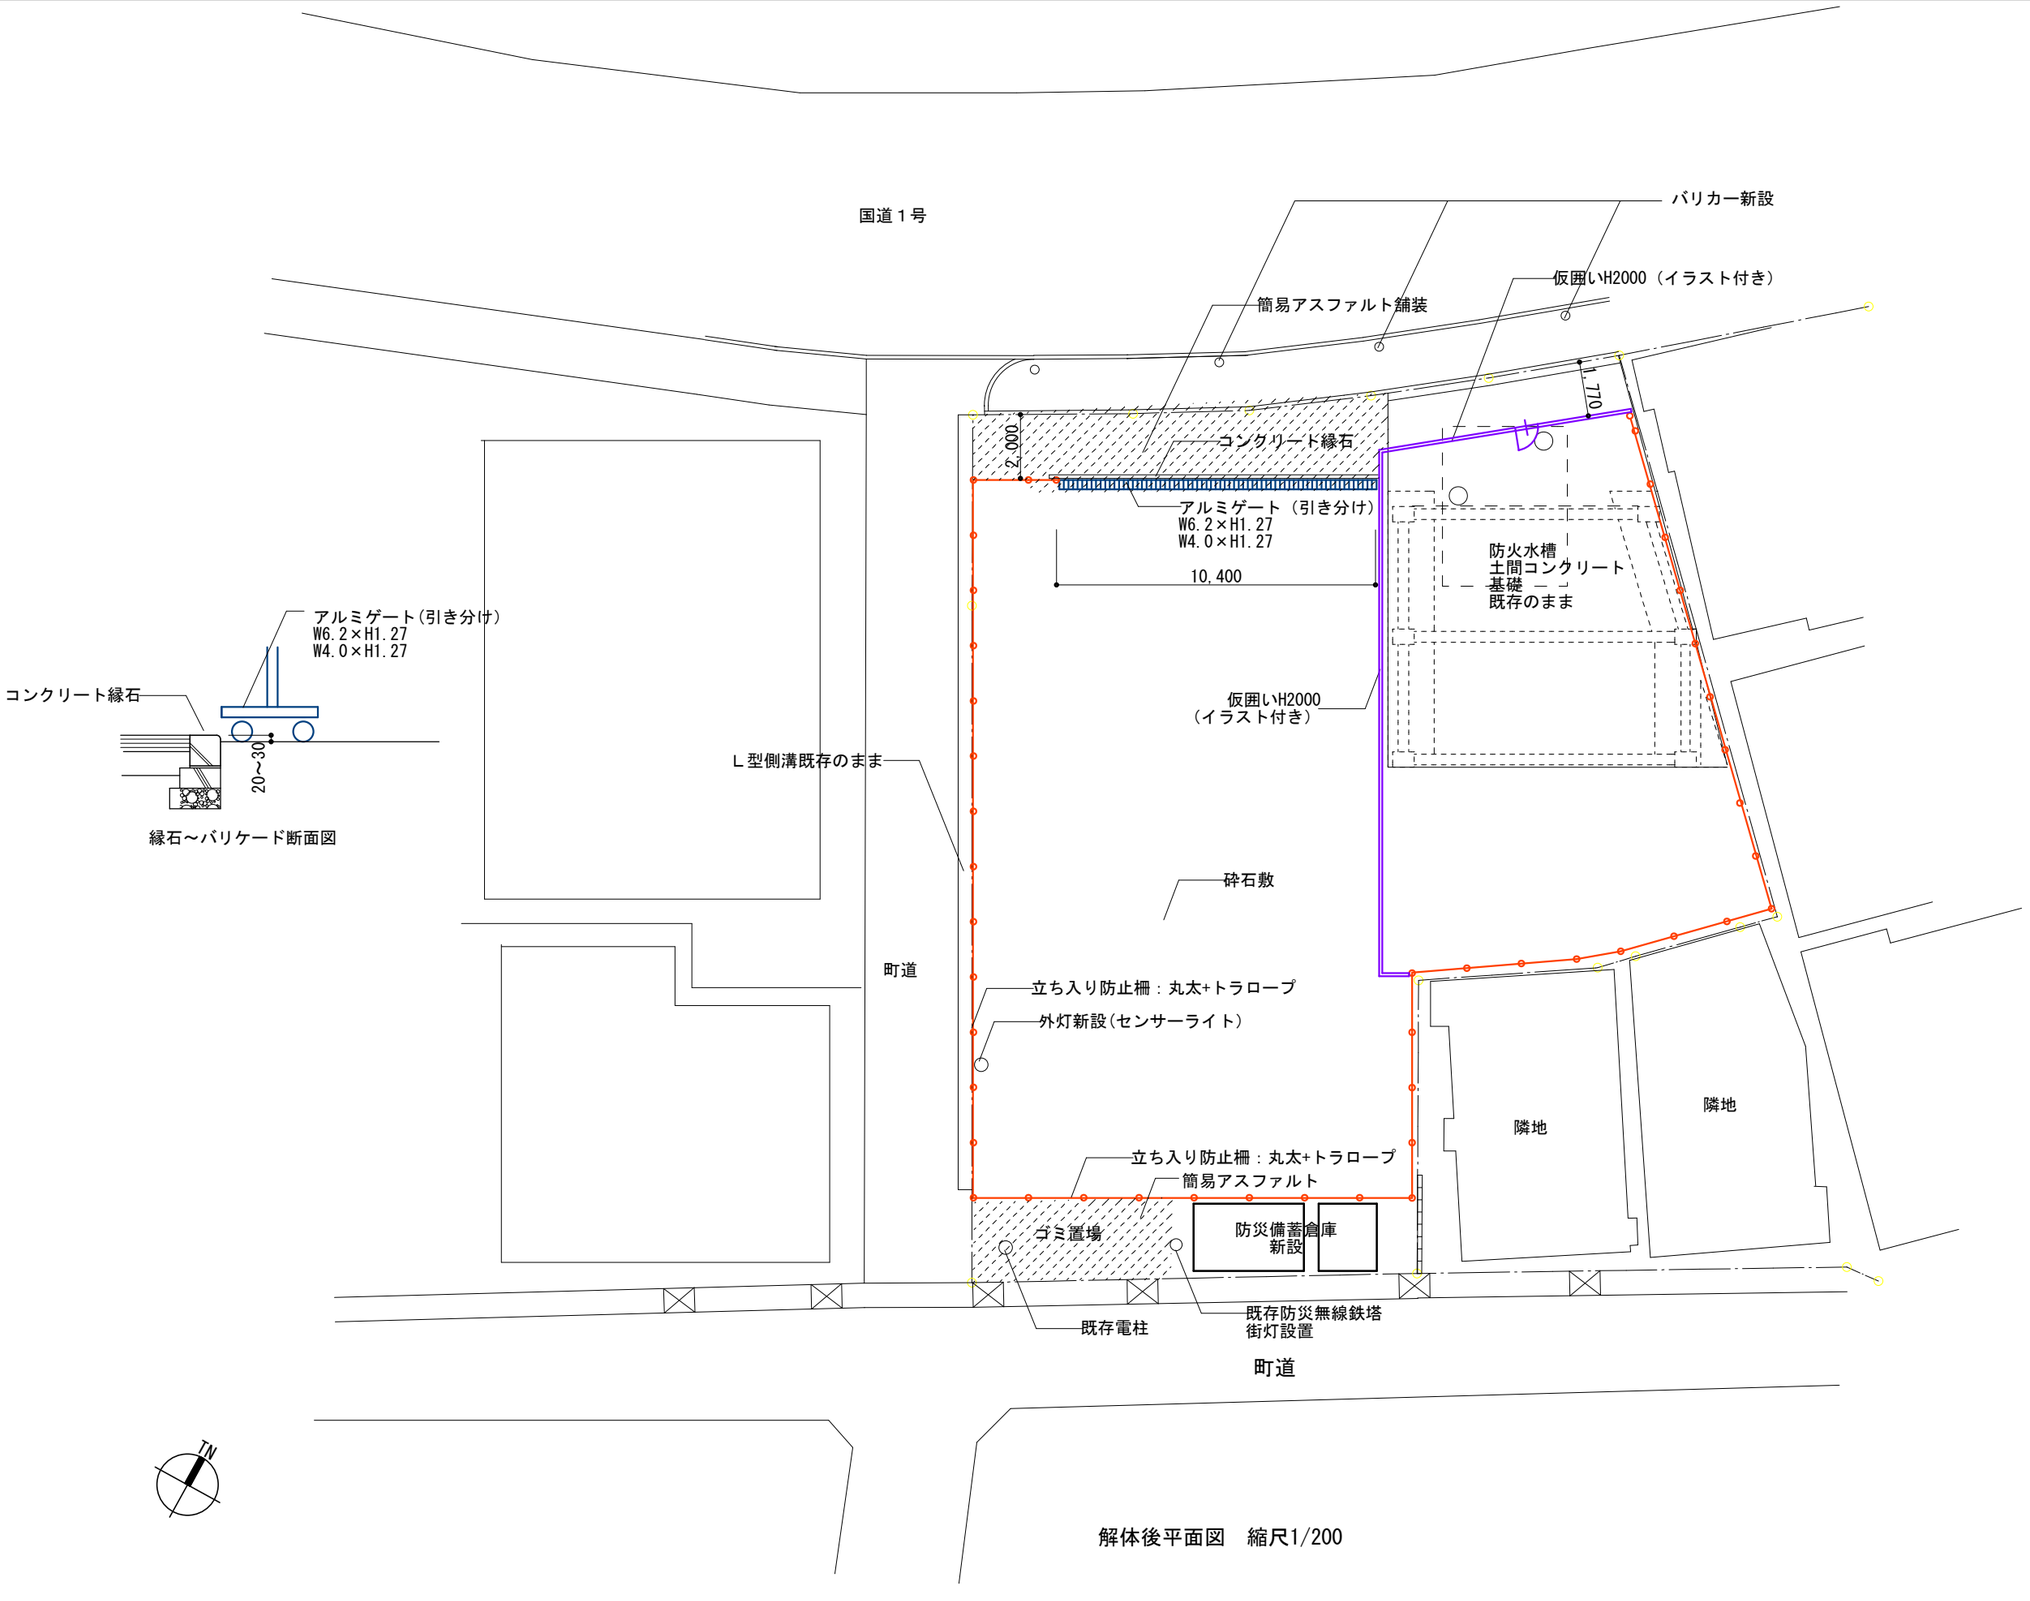

解体後平面図　縮尺1/200

株式会社 金子設計 KANEKO ASSOCIATED ARCHITECTS. Inc.	一級建築士 登録第３２１５６８号 荒 井 恒 和	照査　担当	工事名称 庁舎施設等整備事業　旧観光物産館・旧消防湯本分署建物解体工事	年月日 R6.1	図面番号 G－２
			図面名称 解体後平面図	縮　尺 A3:1/200	