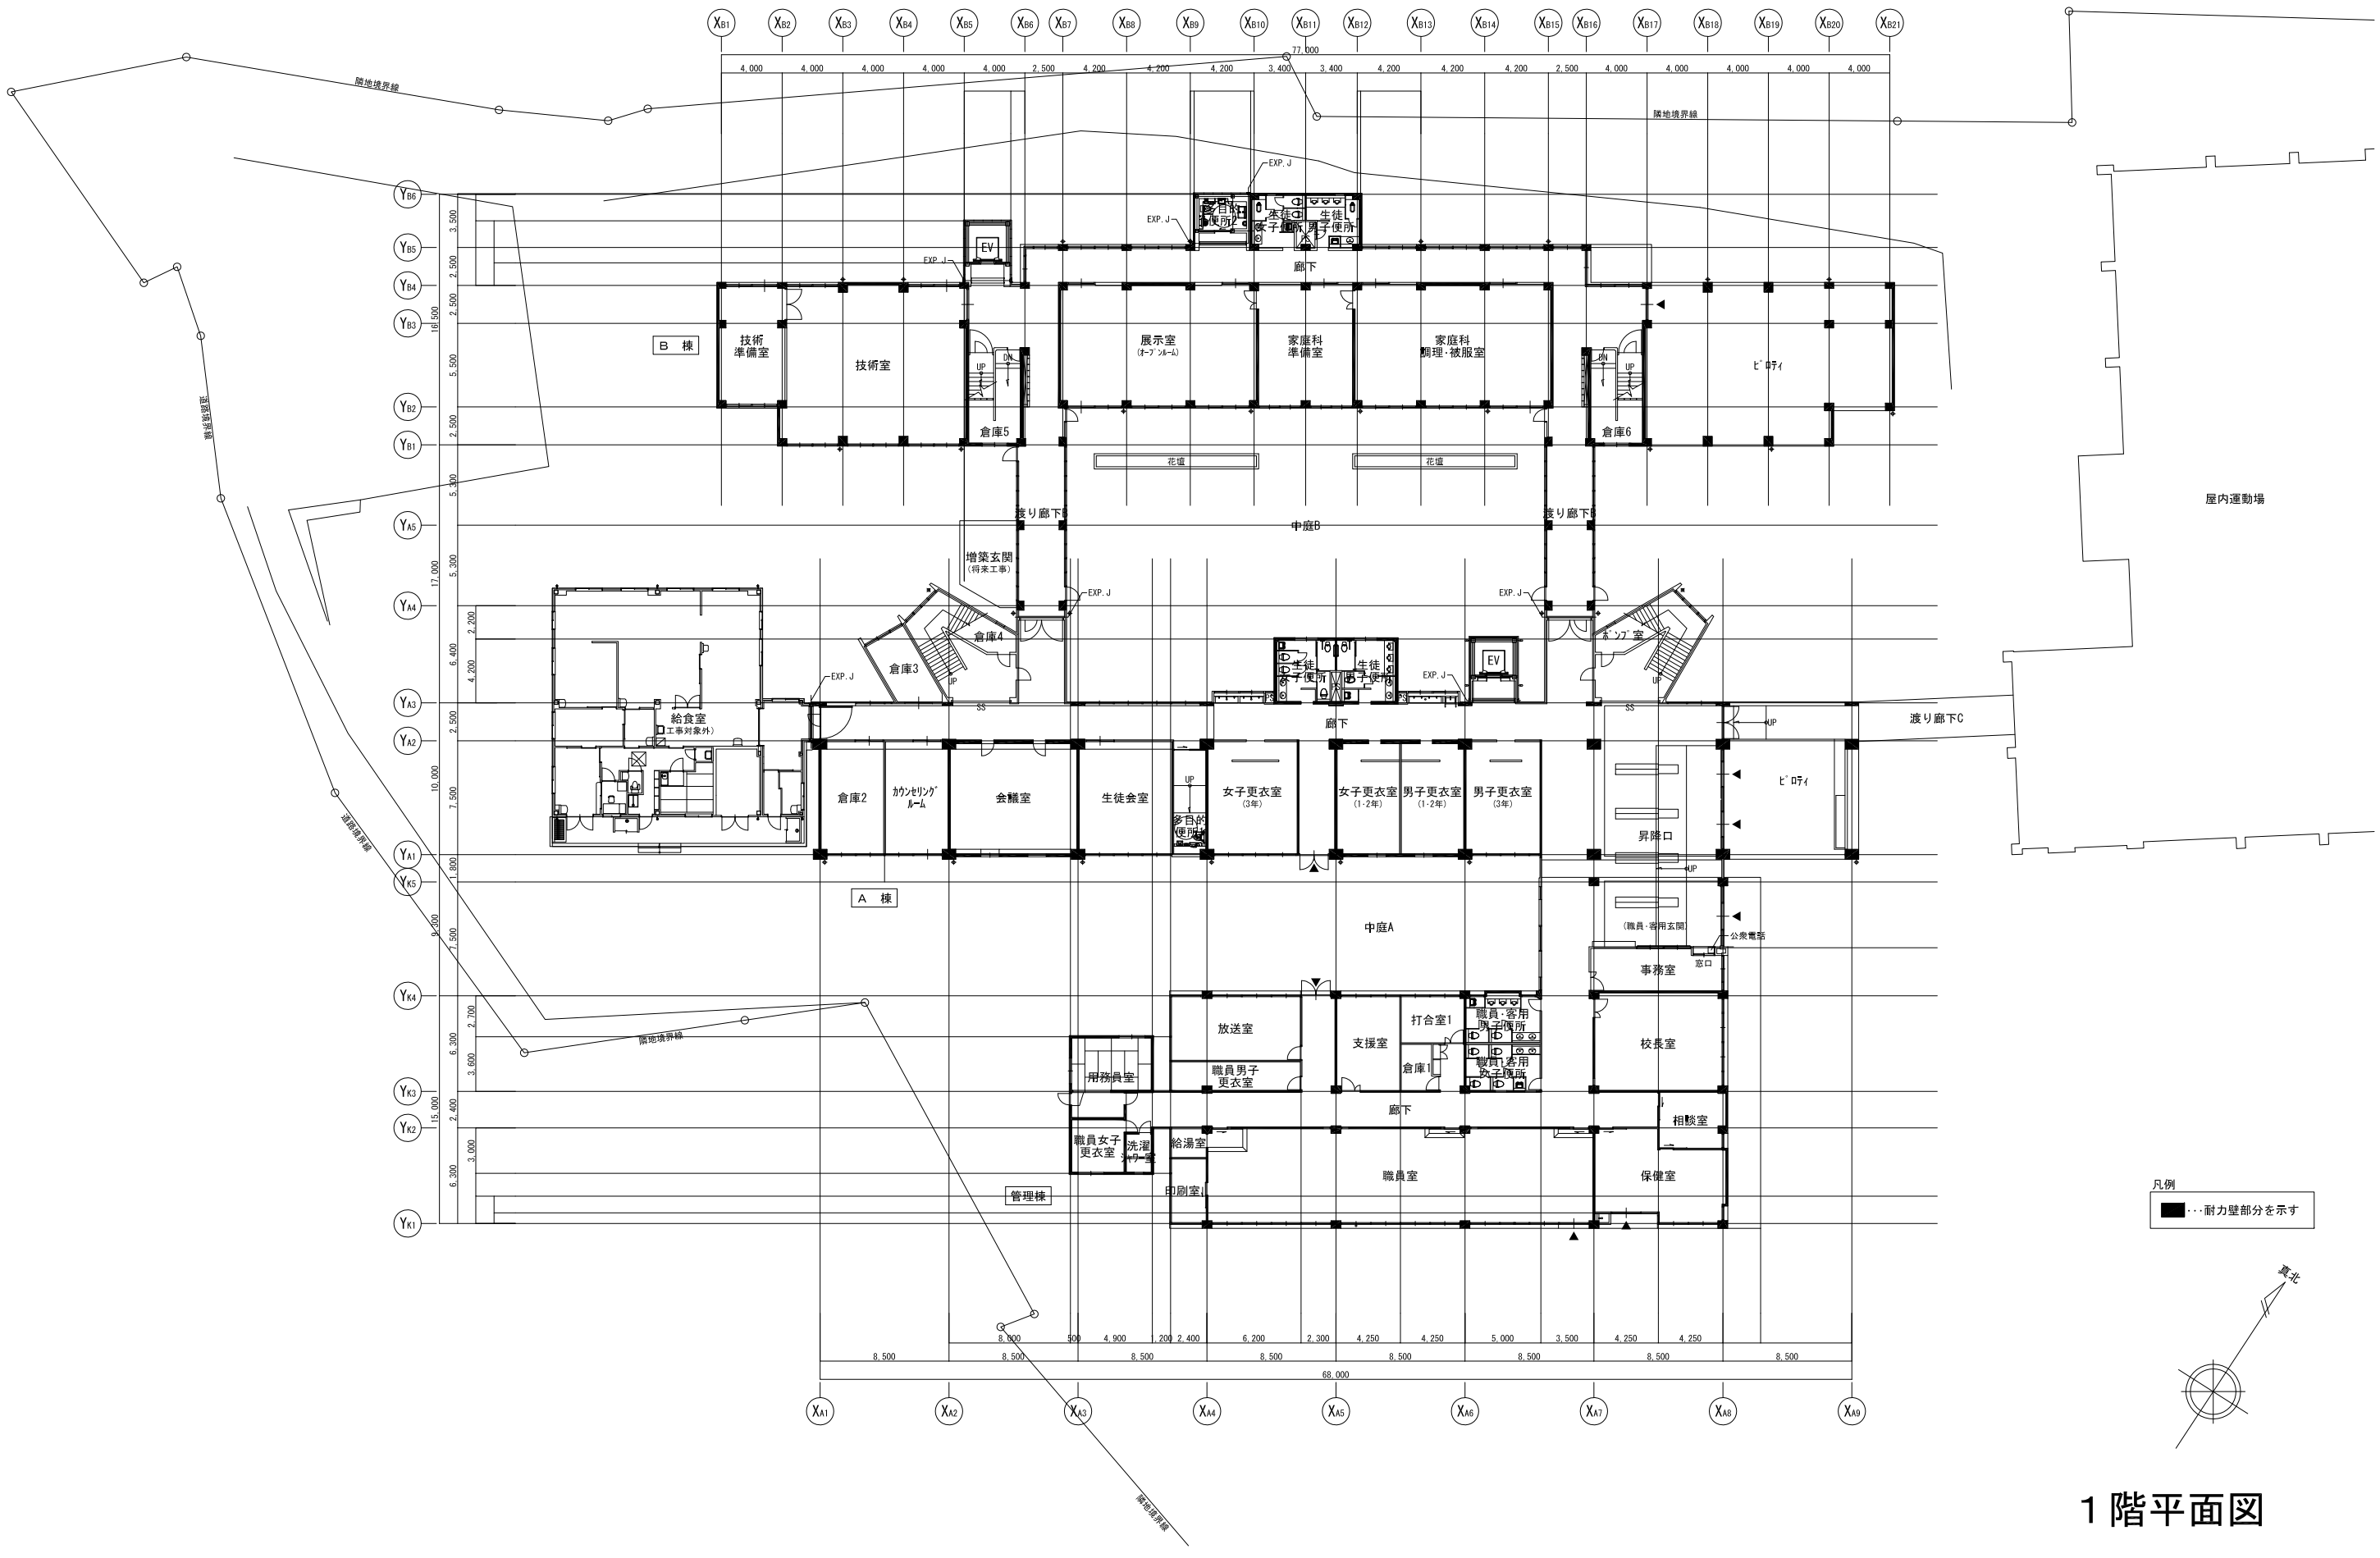
隣地境界線
道路境界線
B 棟
A 棟
管理棟
技術準備室
技術室
倉庫5
展示室
(オープンルーム)
家庭科準備室
家庭科調理・被服室
倉庫6
ピロティ
花壇
渡り廊下B
中庭B
増築玄関
(将来工事)
倉庫4
倉庫3
給食室
(工事対象外)
倉庫2
カウンセリングルーム
会議室
生徒会室
女子更衣室
(3年)
女子更衣室
(1・2年)
男子更衣室
(1・2年)
男子更衣室
(3年)
昇降口
渡り廊下C
屋内運動場
中庭A
(職員・客用玄関)
公衆電話
事務室
窓口
放送室
職員男子更衣室
用務員室
支援室
打合室
倉庫1
職員・客用男子便所
職員・客用女子便所
校長室
相談室
保健室
職員女子更衣室
洗濯室
給湯室
印刷室
職員室
廊下
EXP. J
EV
UP
DN
SS
68,000
凡例
・・・耐力壁部分を示す
真北

1階平面図