


コージェネレーションシステム等改修工事変更図面

電気工事関係図面

配線系統図 (参考)
(実線CGS工事)

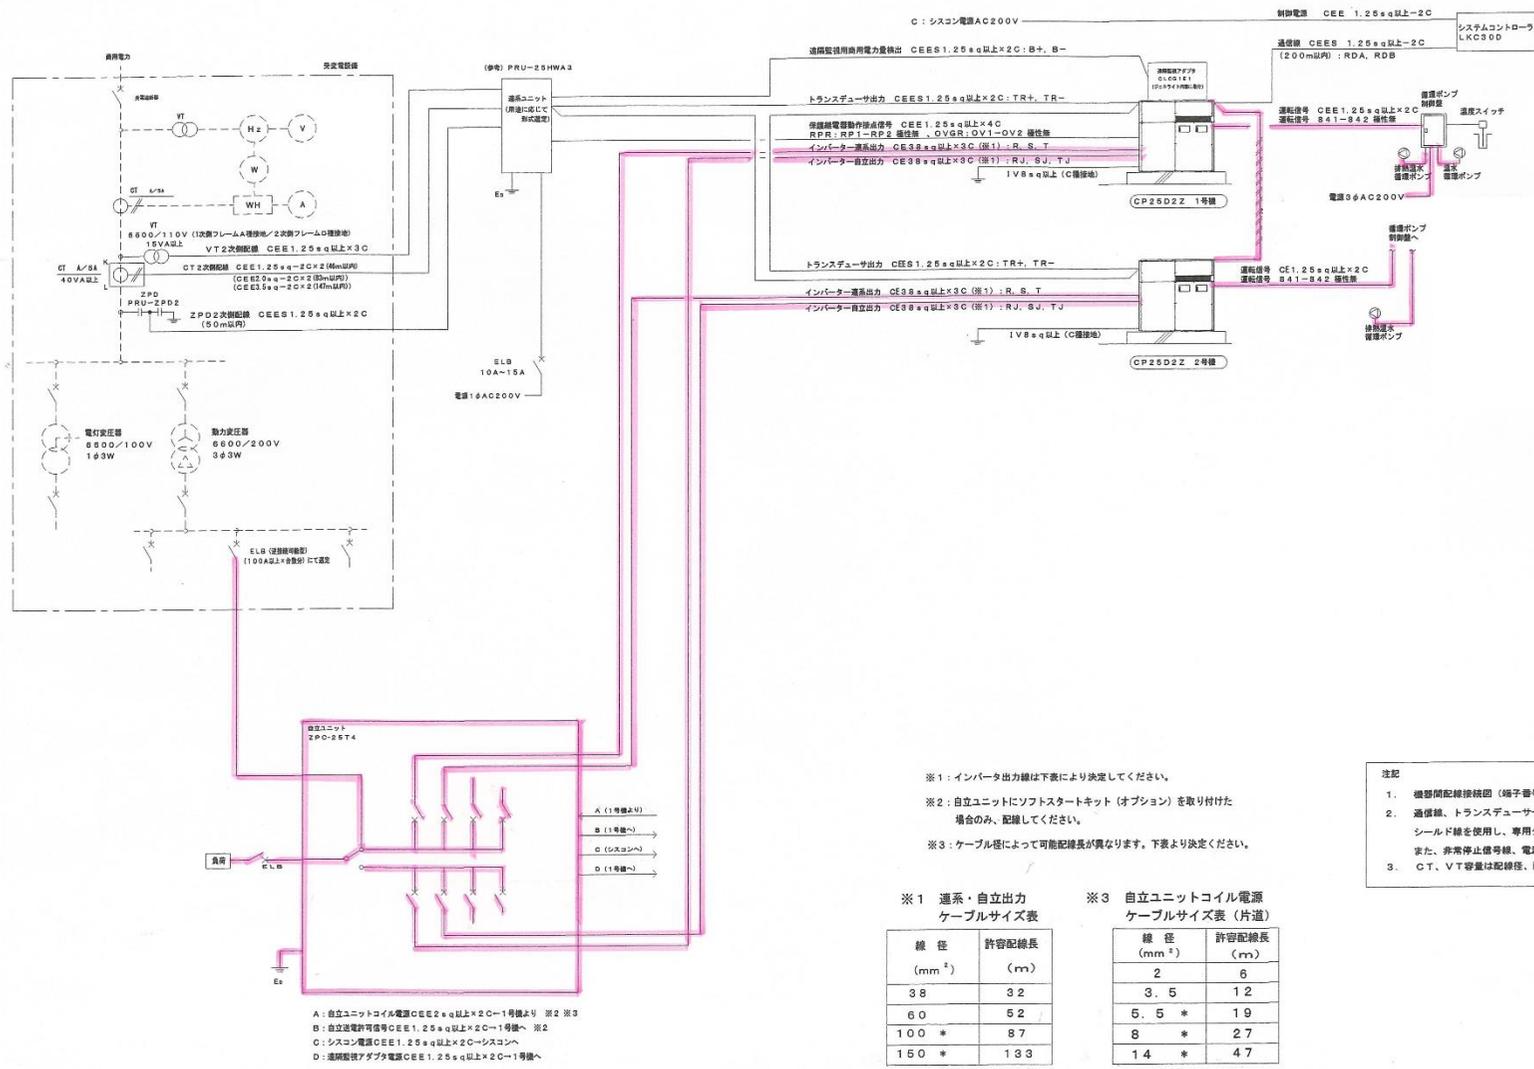

- 注記
- 機器間配線接続図 (端子番号等)、自立接続負荷選定詳細は設備設計資料を参照の事
 - 遮断機、トランスデューサー番号線、遠隔監視用商用電力検出信号線、ガス流量計信号線は、シールド線を使用し、専用ダクト (可とう管) で配線してください。
 また、非常停止信号線、電源線とはダクトを共用できません。
 - CT、VT容量は配線径、配線長から検討してください。(定格負荷>計器・継電器・配線の合計消費VA)

