


当直標面積

室名	室面積	有効採光面積	有効採光面積	有効採光面積
和室A	$2.5 \times 2.5 = 6.25$	$1.7 \times 1.3 = 2.21$	$1.7 \times 1.3 = 2.21$	$1.7 \times 1.3 = 2.21$
"B	$2.5 \times 2.5 = 6.25$	$1.7 \times 1.3 = 2.21$	$1.7 \times 1.3 = 2.21$	$1.7 \times 1.3 = 2.21$

事務室	$4.0 \times 4.0 = 16.0$	$2.0 \times 2.0 = 4.0$	$0.6 \times 0.6 = 0.36$	$0.6 \times 0.6 = 0.36$
-----	-------------------------	------------------------	-------------------------	-------------------------

① 和室A
② 和室B
③ 事務室
④ 玄関
⑤ 廊下
⑥ 階段
⑦ トイレ
⑧ 洗面
⑨ 浴室
⑩ 厨房
⑪ 食卓
⑫ リビング
⑬ 寝室
⑭ 書斎
⑮ 玄関
⑯ 廊下
⑰ 階段
⑱ トイレ
⑲ 洗面
⑳ 浴室
㉑ 厨房
㉒ 食卓
㉓ リビング
㉔ 寝室
㉕ 書斎

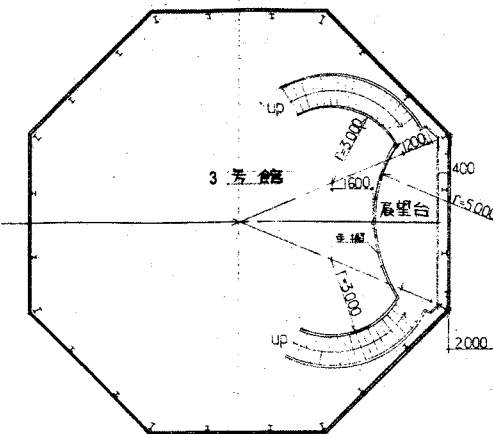


2階平面図 S=1/150

室名	室面積	有効採光面積	有効採光面積	有効採光面積
作業室	$6.3 \times 4.5 = 28.35$	$1.5 \times 1.2 = 1.8$	$1.5 \times 1.2 = 1.8$	$1.5 \times 1.2 = 1.8$

凡例	
□A	点検口 300×300 鉄製格子蓋付
□B	450×450

1号館	
床面積 S ₁	$1.1 \times 0.75 \times 12 \times 8 = 60.72$
天井	$0.9 \times 0.75 \times (4 \times 2 + 5 \times 2 + 4 \times 2) = 26.34$
2号館	
床面積 S ₂	$0.9 \times 0.75 \times 12 \times 8 = 60.72$
天井	$0.9 \times 0.75 \times 8 \times 8 = 33.12$
3号館	
床面積 S ₃	$0.9 \times 0.75 \times 8 \times 8 = 33.12$
天井	$0.9 \times 0.75 \times 8 \times 8 = 33.12$

1階平面図 S=1/150

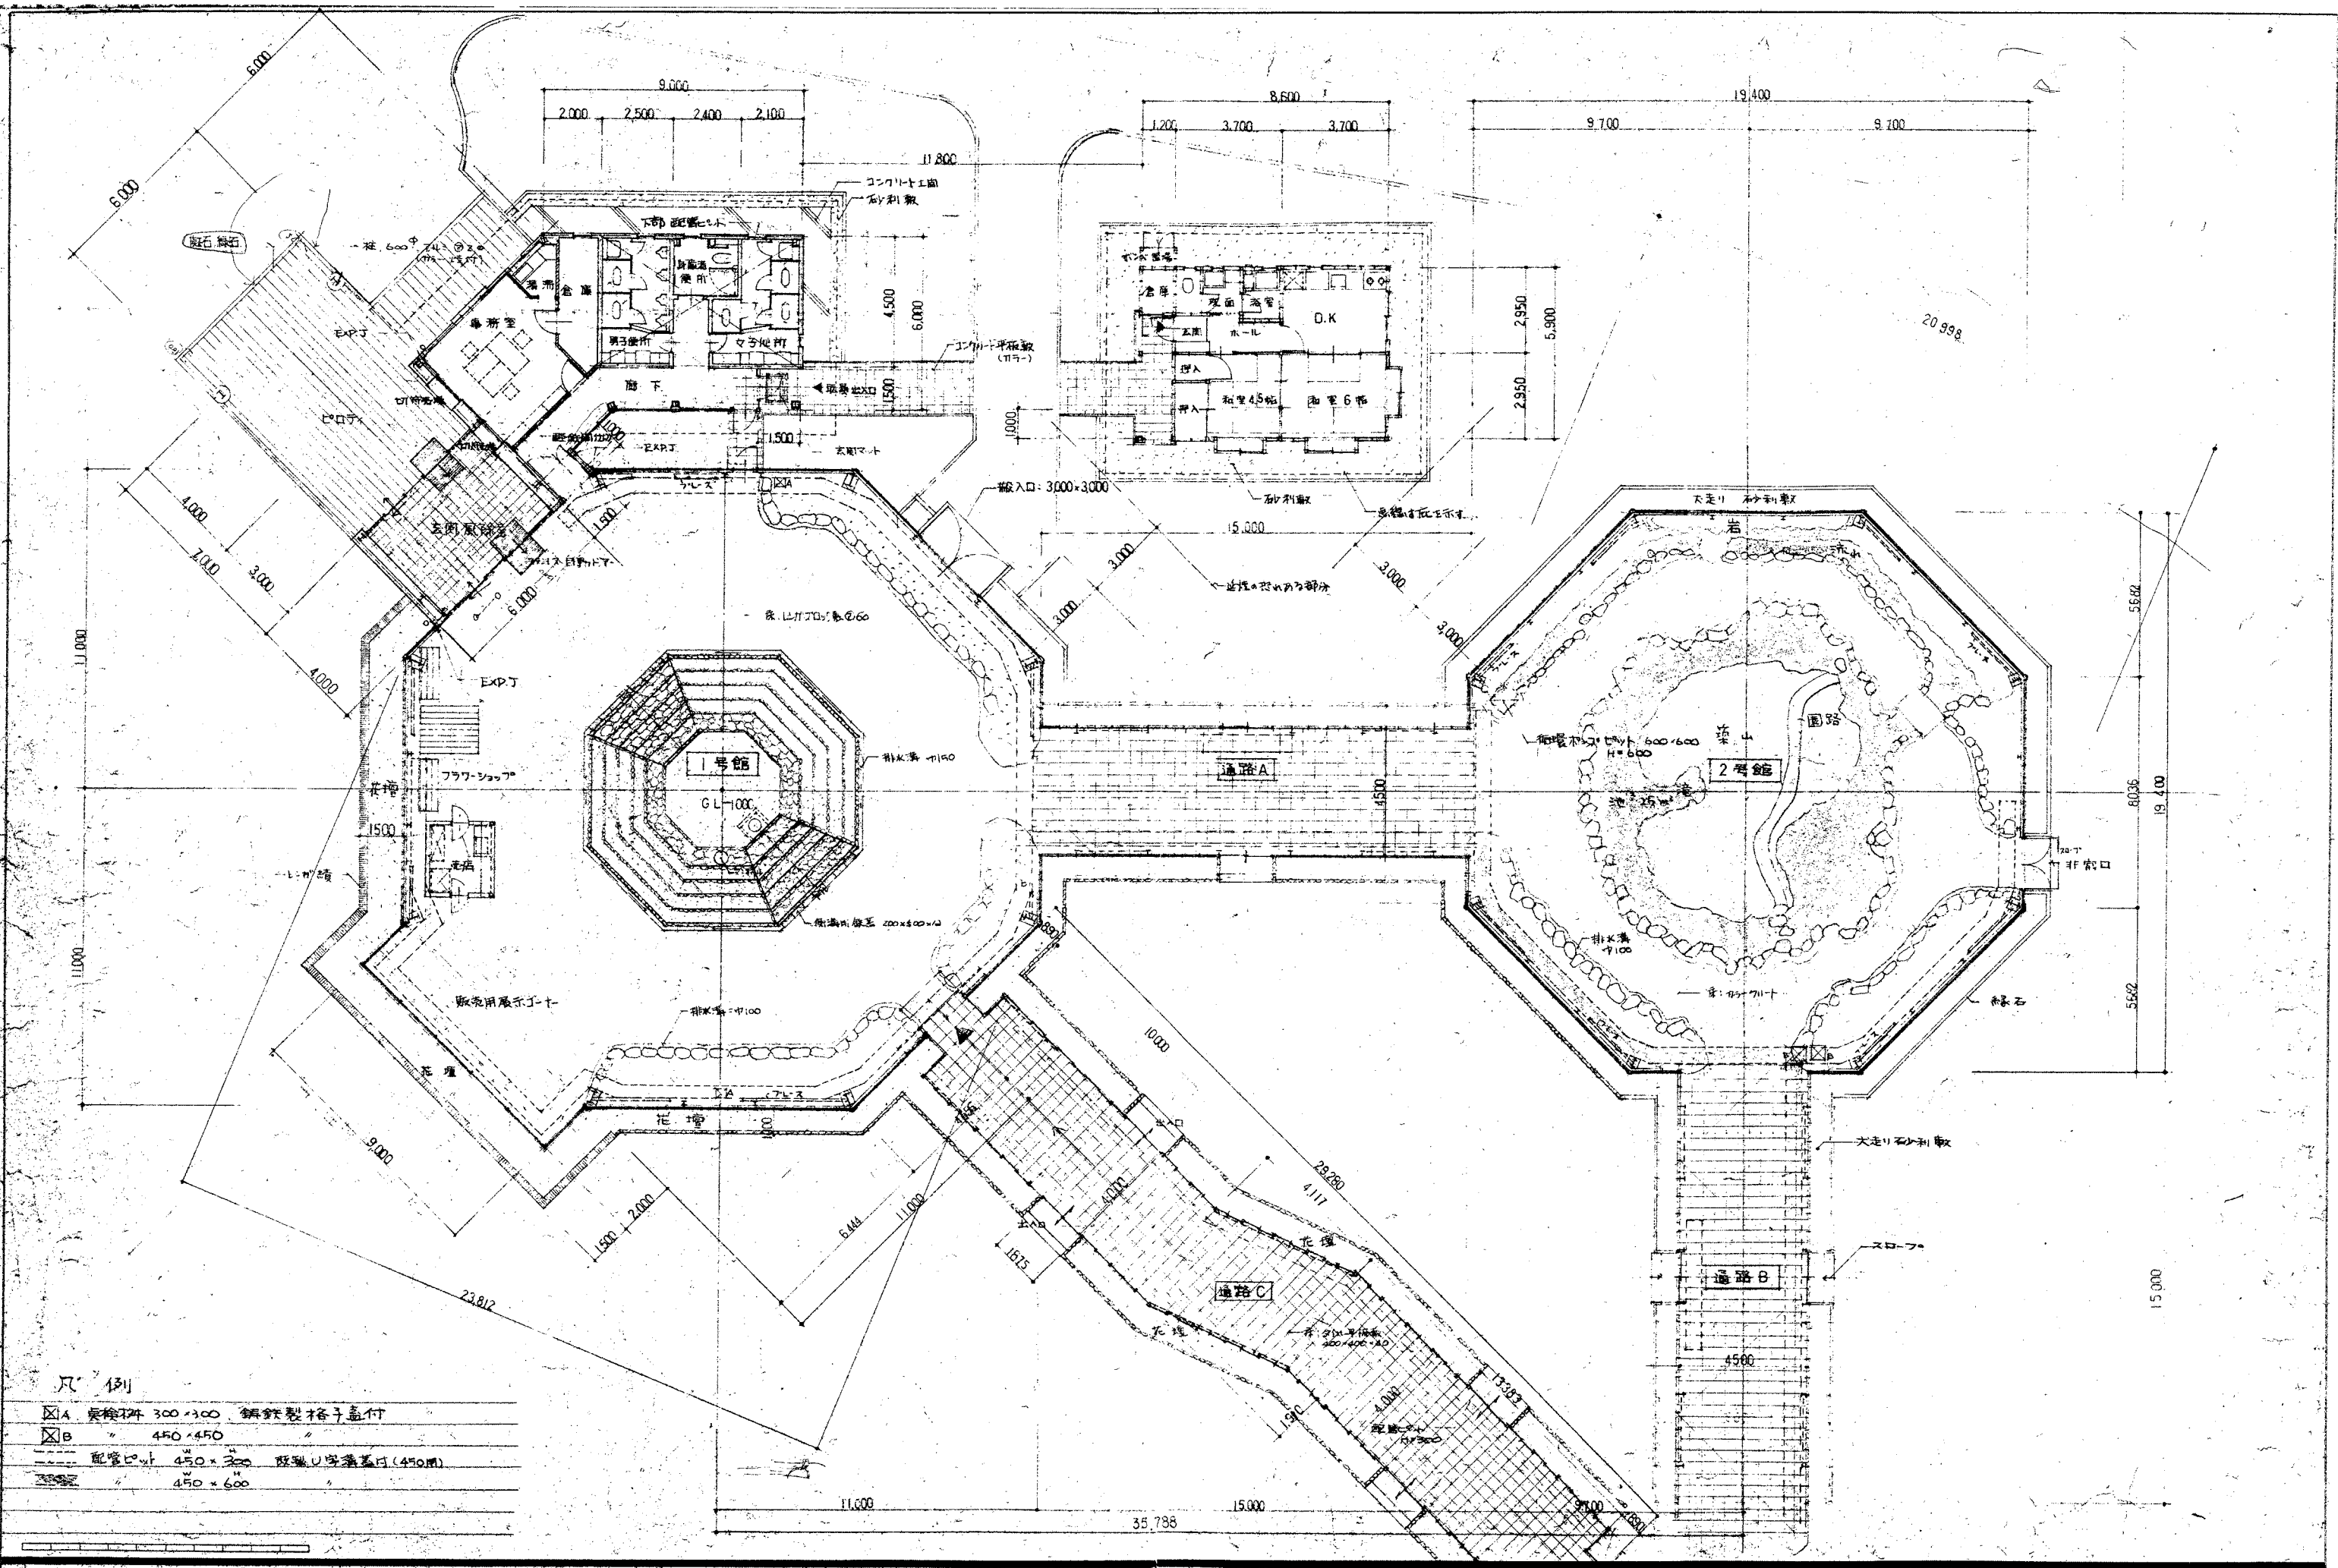

凡例

■A	実線2枚 300×300 鋼鉄製格子敷付
■B	450×450
---	配管ピット 450×300 既設U字溝蓋付(450mm)
---	450×600

12号温室平面図 S:1/100

